




Nr.	Art der Änderung	Datum	Name

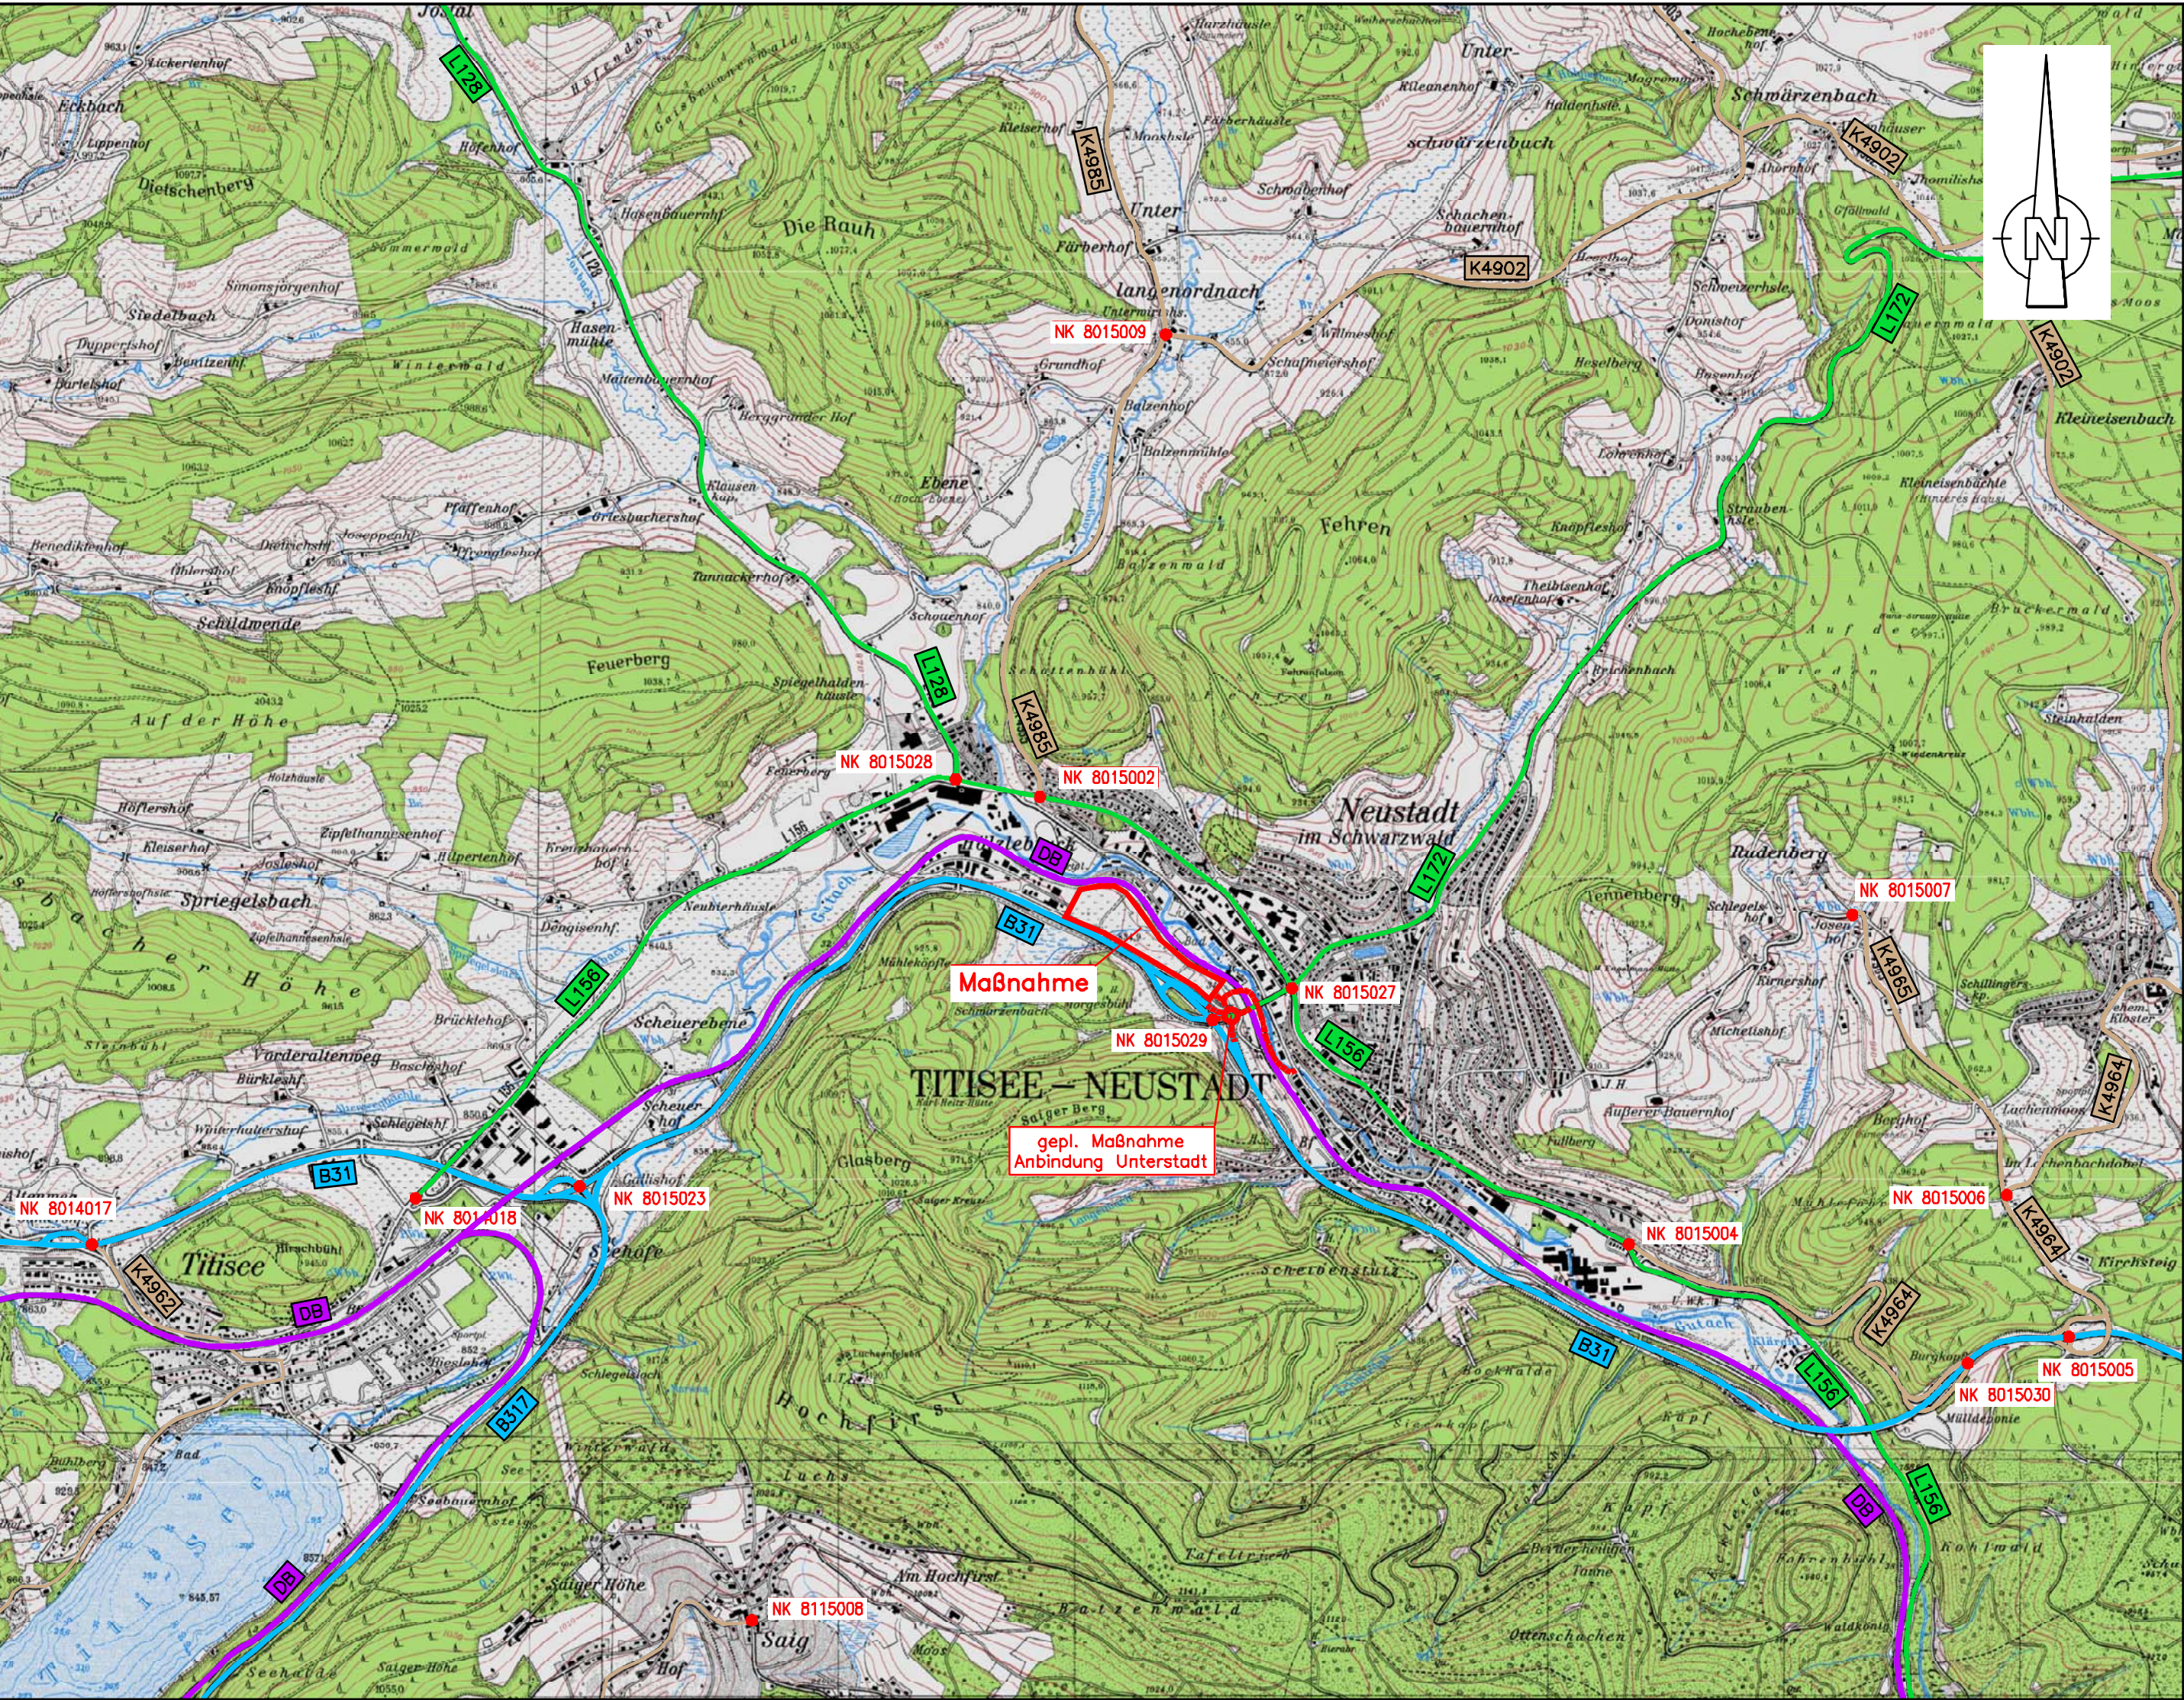

Ingenieurbüro Vögele & Riepen GbR

Bötzingen Straße 13 • D-79111 Freiburg
Fon: 0761 / 4 79 78-60 • Fax: 0761 / 4 79 78-88

info@itp-freiburg.de
www.itp-freiburg.de



Stadt Titisee-Neustadt

- Stadtbauamt -


Unterlage: 2
Blatt Nr.: 1
Reg. Nr.:
Datum
Name

Entwässerungskonzept B-Plan
"Vordere Schlossäcker und
Anbindung Unterstadt"
in Neustadt

bearbeitet 27.07.2011 Maras
gezeichnet 27.07.2011 Maras
geprüft 27.07.2011 Riepen

Übersichtskarte
Maßstab 1:25.000

Titisee-Neustadt, den 27.07.2011
Stadtbauamt

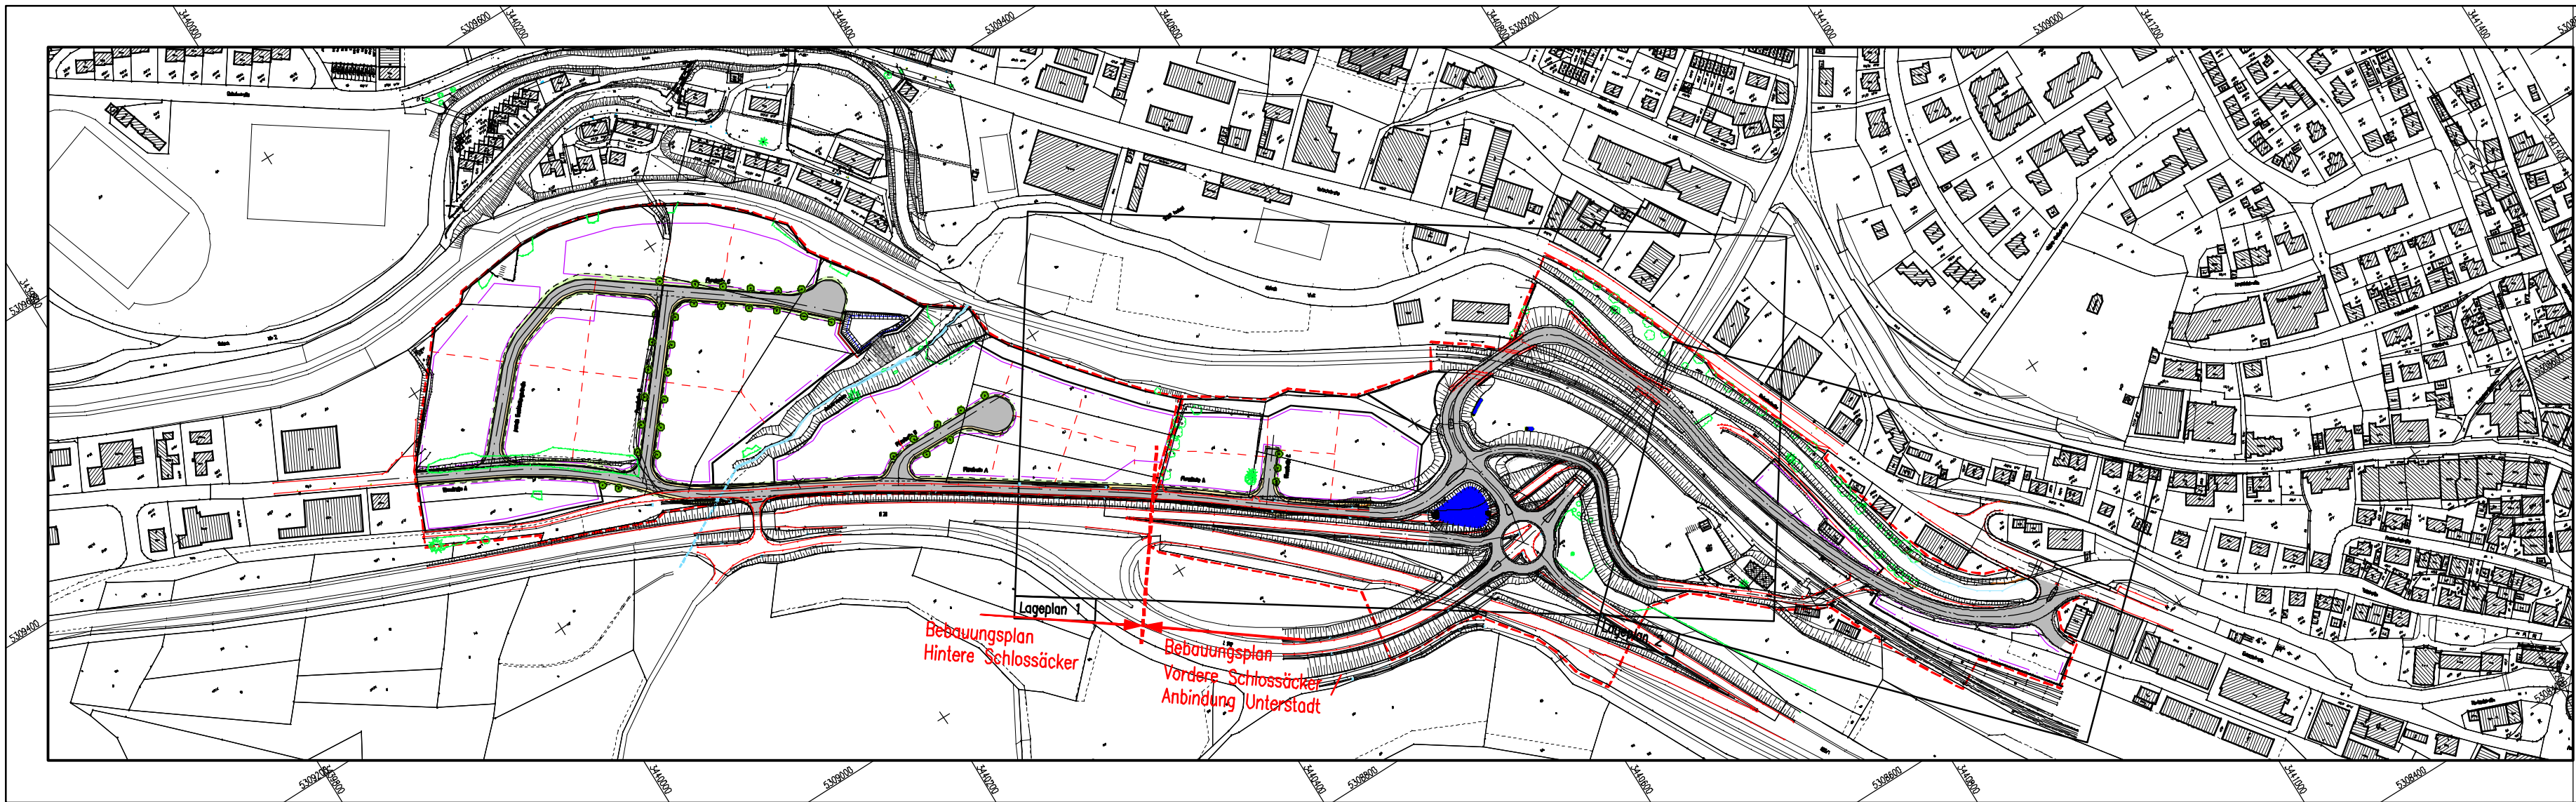

Nr.	Art der Änderung	Datum	Name



Ingenieurbüro Vögele & Riepen GbR
Blitzinger Straße 13 • D-79111 Freiburg
Fax: 0761 / 4 79 78-60 • Fax: 0761 / 4 79 78-88
info@itp-freiburg.de
www.itp-freiburg.de




Stadt Titisee-Neustadt
– Stadtbauamt –

Entwässerungskonzept B-Plan
**"Vordere Schlossacker und
Anbindung Unterstadt"**
in Neustadt

	Datum	Name
bearbeitet	27.07.2011	Naras
gezeichnet	27.07.2011	Naras
geprüft	27.07.2011	Reyen


Übersichtslageplan
Maßstab 1:2000

Titisee-Neustadt, den 27.07.2011
Stadtbauamt

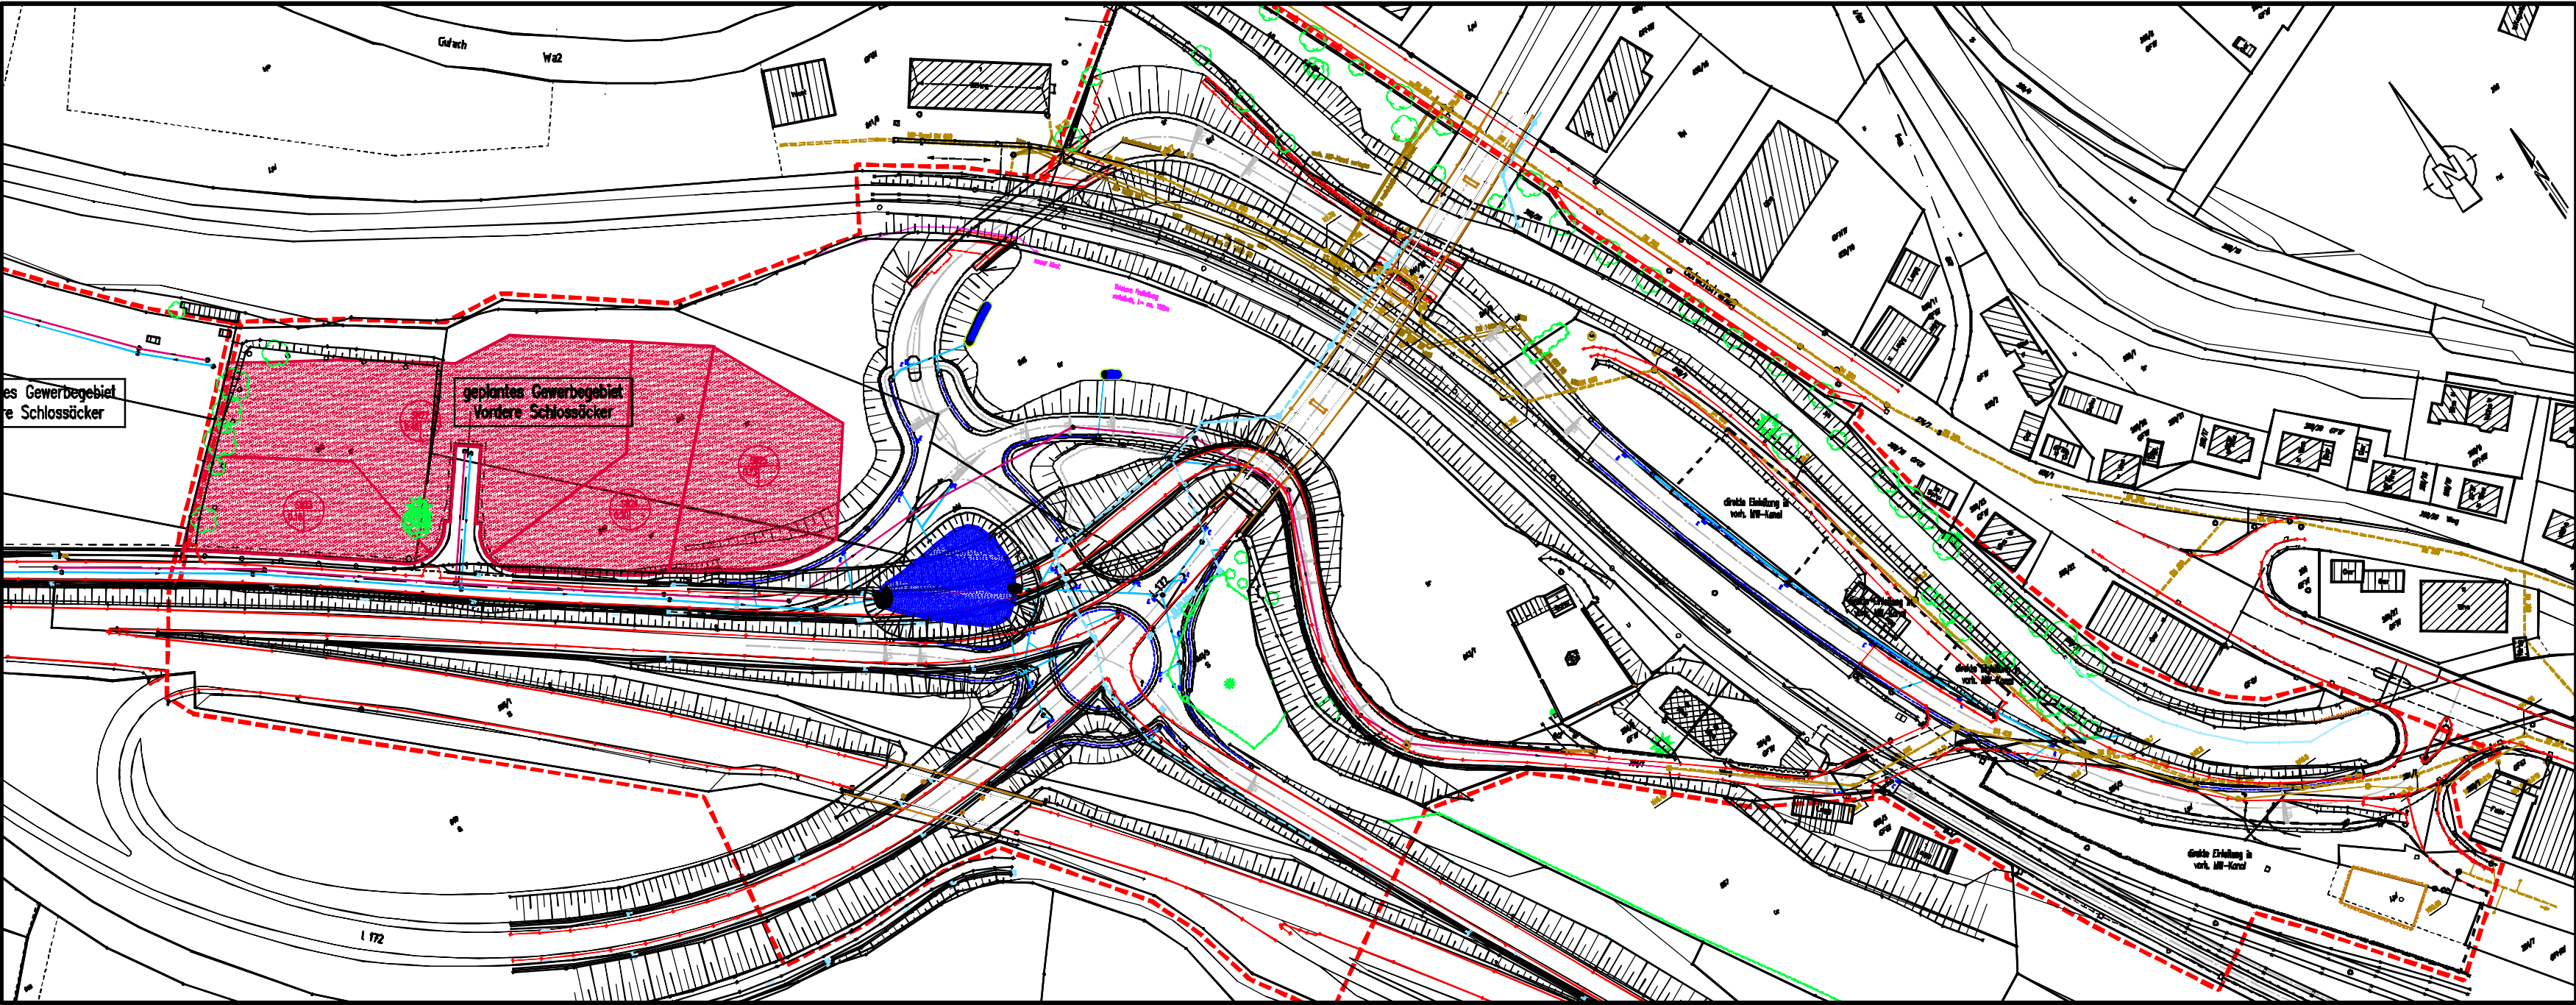


Nr.		Art der Änderung		Datum		Name			
 Ingenieurbüro Vögele & Riepen GbR Böttinger Straße 13 • D-79111 Freiburg Fon: 0761 / 4 79 78-80 • Fax: 0761 / 4 79 78-88 info@itp-freiburg.de www.itp-freiburg.de									
 Stadt Titisee-Neustadt – Stadtbauamt –				Unterlage:		4			
				Blatt Nr.:		1			
Entwässerungskonzept B-Plan "Vordere Schlossäcker und Anbindung Unterstadt" in Neustadt				bearbeitet		27.07.2011		Manns	
				gezeichnet		27.07.2011		Manns	
				geprüft		27.07.2011		Riepen	
Titisee-Neustadt, den 27.07.2011 Stadtbauamt				Einzugsflächenplan Schmutzwasser Maßstab 1:1000					

0.27 gsm K:\vestra_OAD\p_089\Schlossäcker.dwg

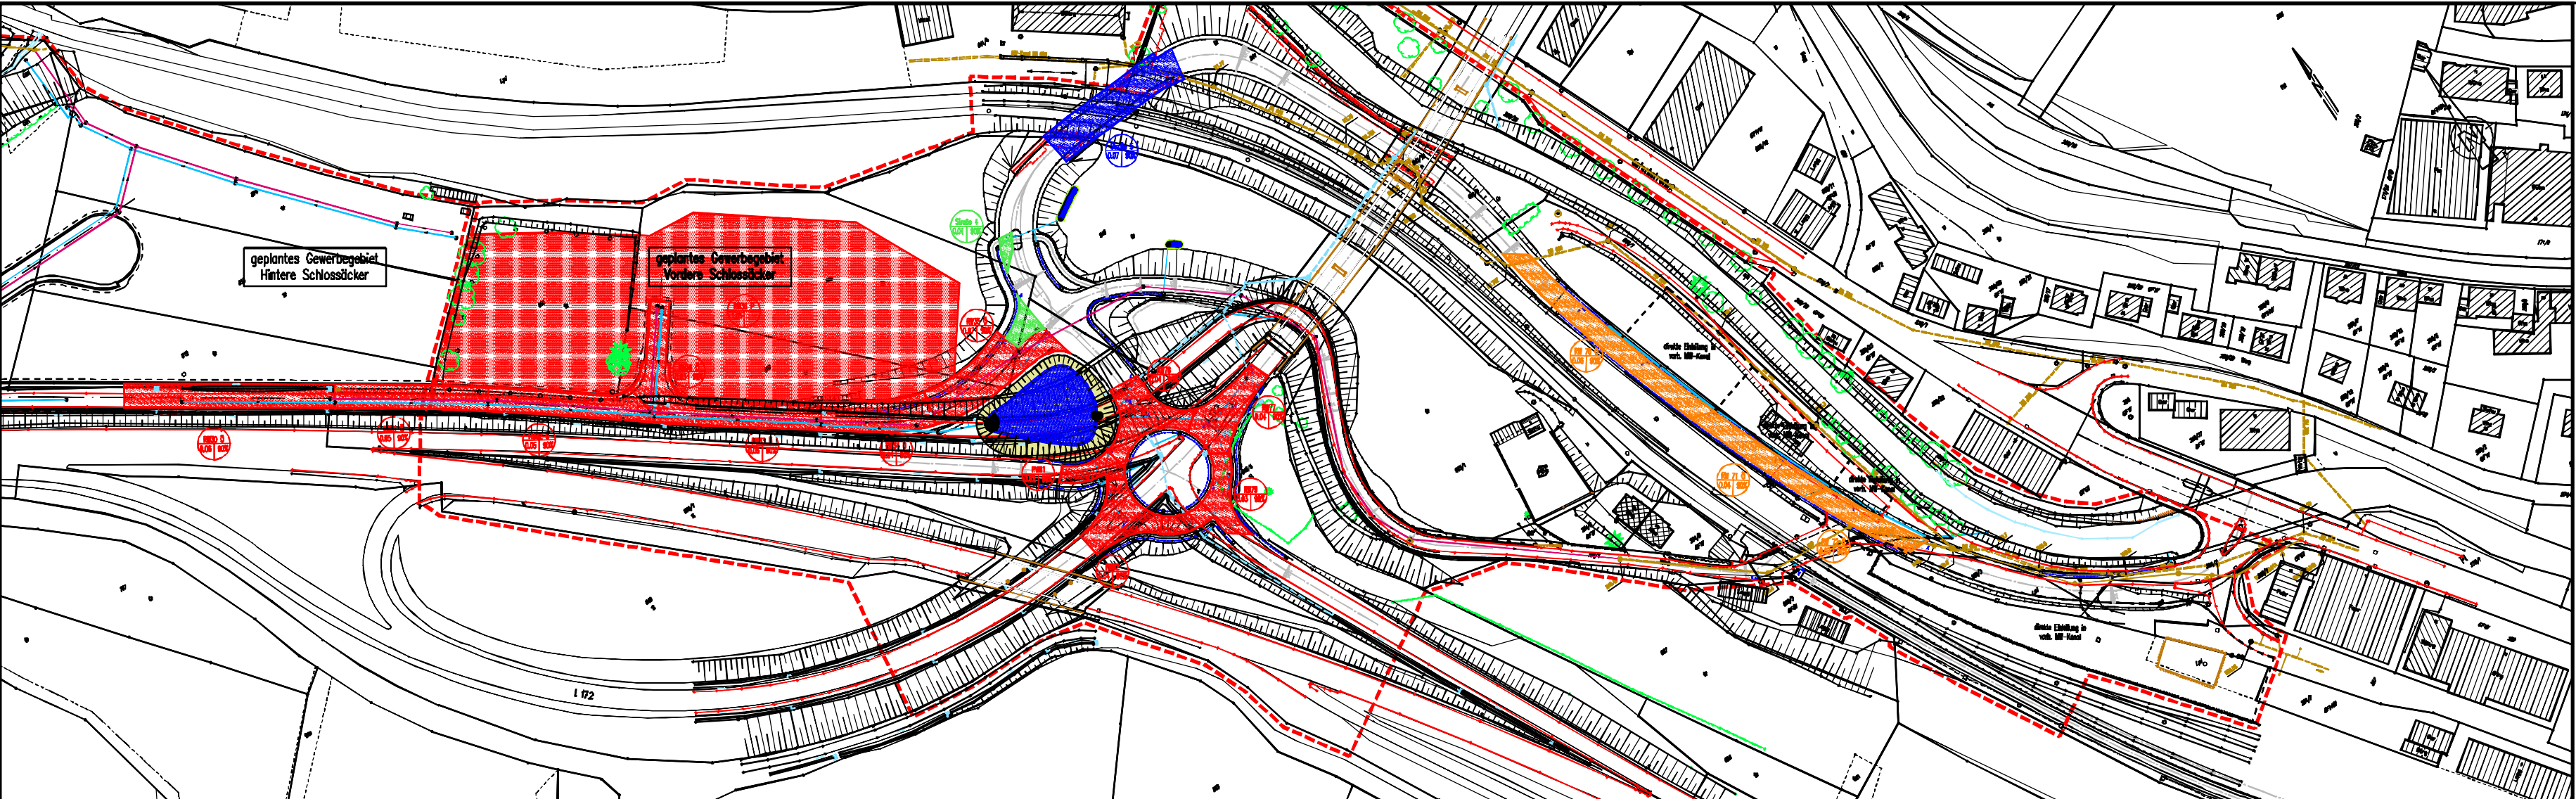


Nr.		Art der Forderung		Datum		Name	
 Ingenieurbüro Vögele & Riepen GbR Börsinger Straße 13 • D-79111 Freiburg Fax: 0761 / 4 78 78-50 • Fax: 0761 / 4 78 78-58 info@itp-freiburg.de www.itp-freiburg.de							
		Stadt Titisee-Neustadt - Stadtbauamt -				Unterlagen: 4 Blatt Nr.: 2	
Entwässerungskonzept B-Plan "Vordere Schlossacker und Anbindung Unterstadt" in Neustadt		bearbeitet		27.07.2011		Moras	
		gezeichnet		27.07.2011		Moras	
		geprüft		27.07.2011		Riepen	
Titisee-Neustadt, den 27.07.2011 Stadtbauamt		Einzugsflächenplan Regenwasser Maßstab 1:1000					

0,34 cm H:\Vestra_D\U\c_D\B\Schlossacker.dwg

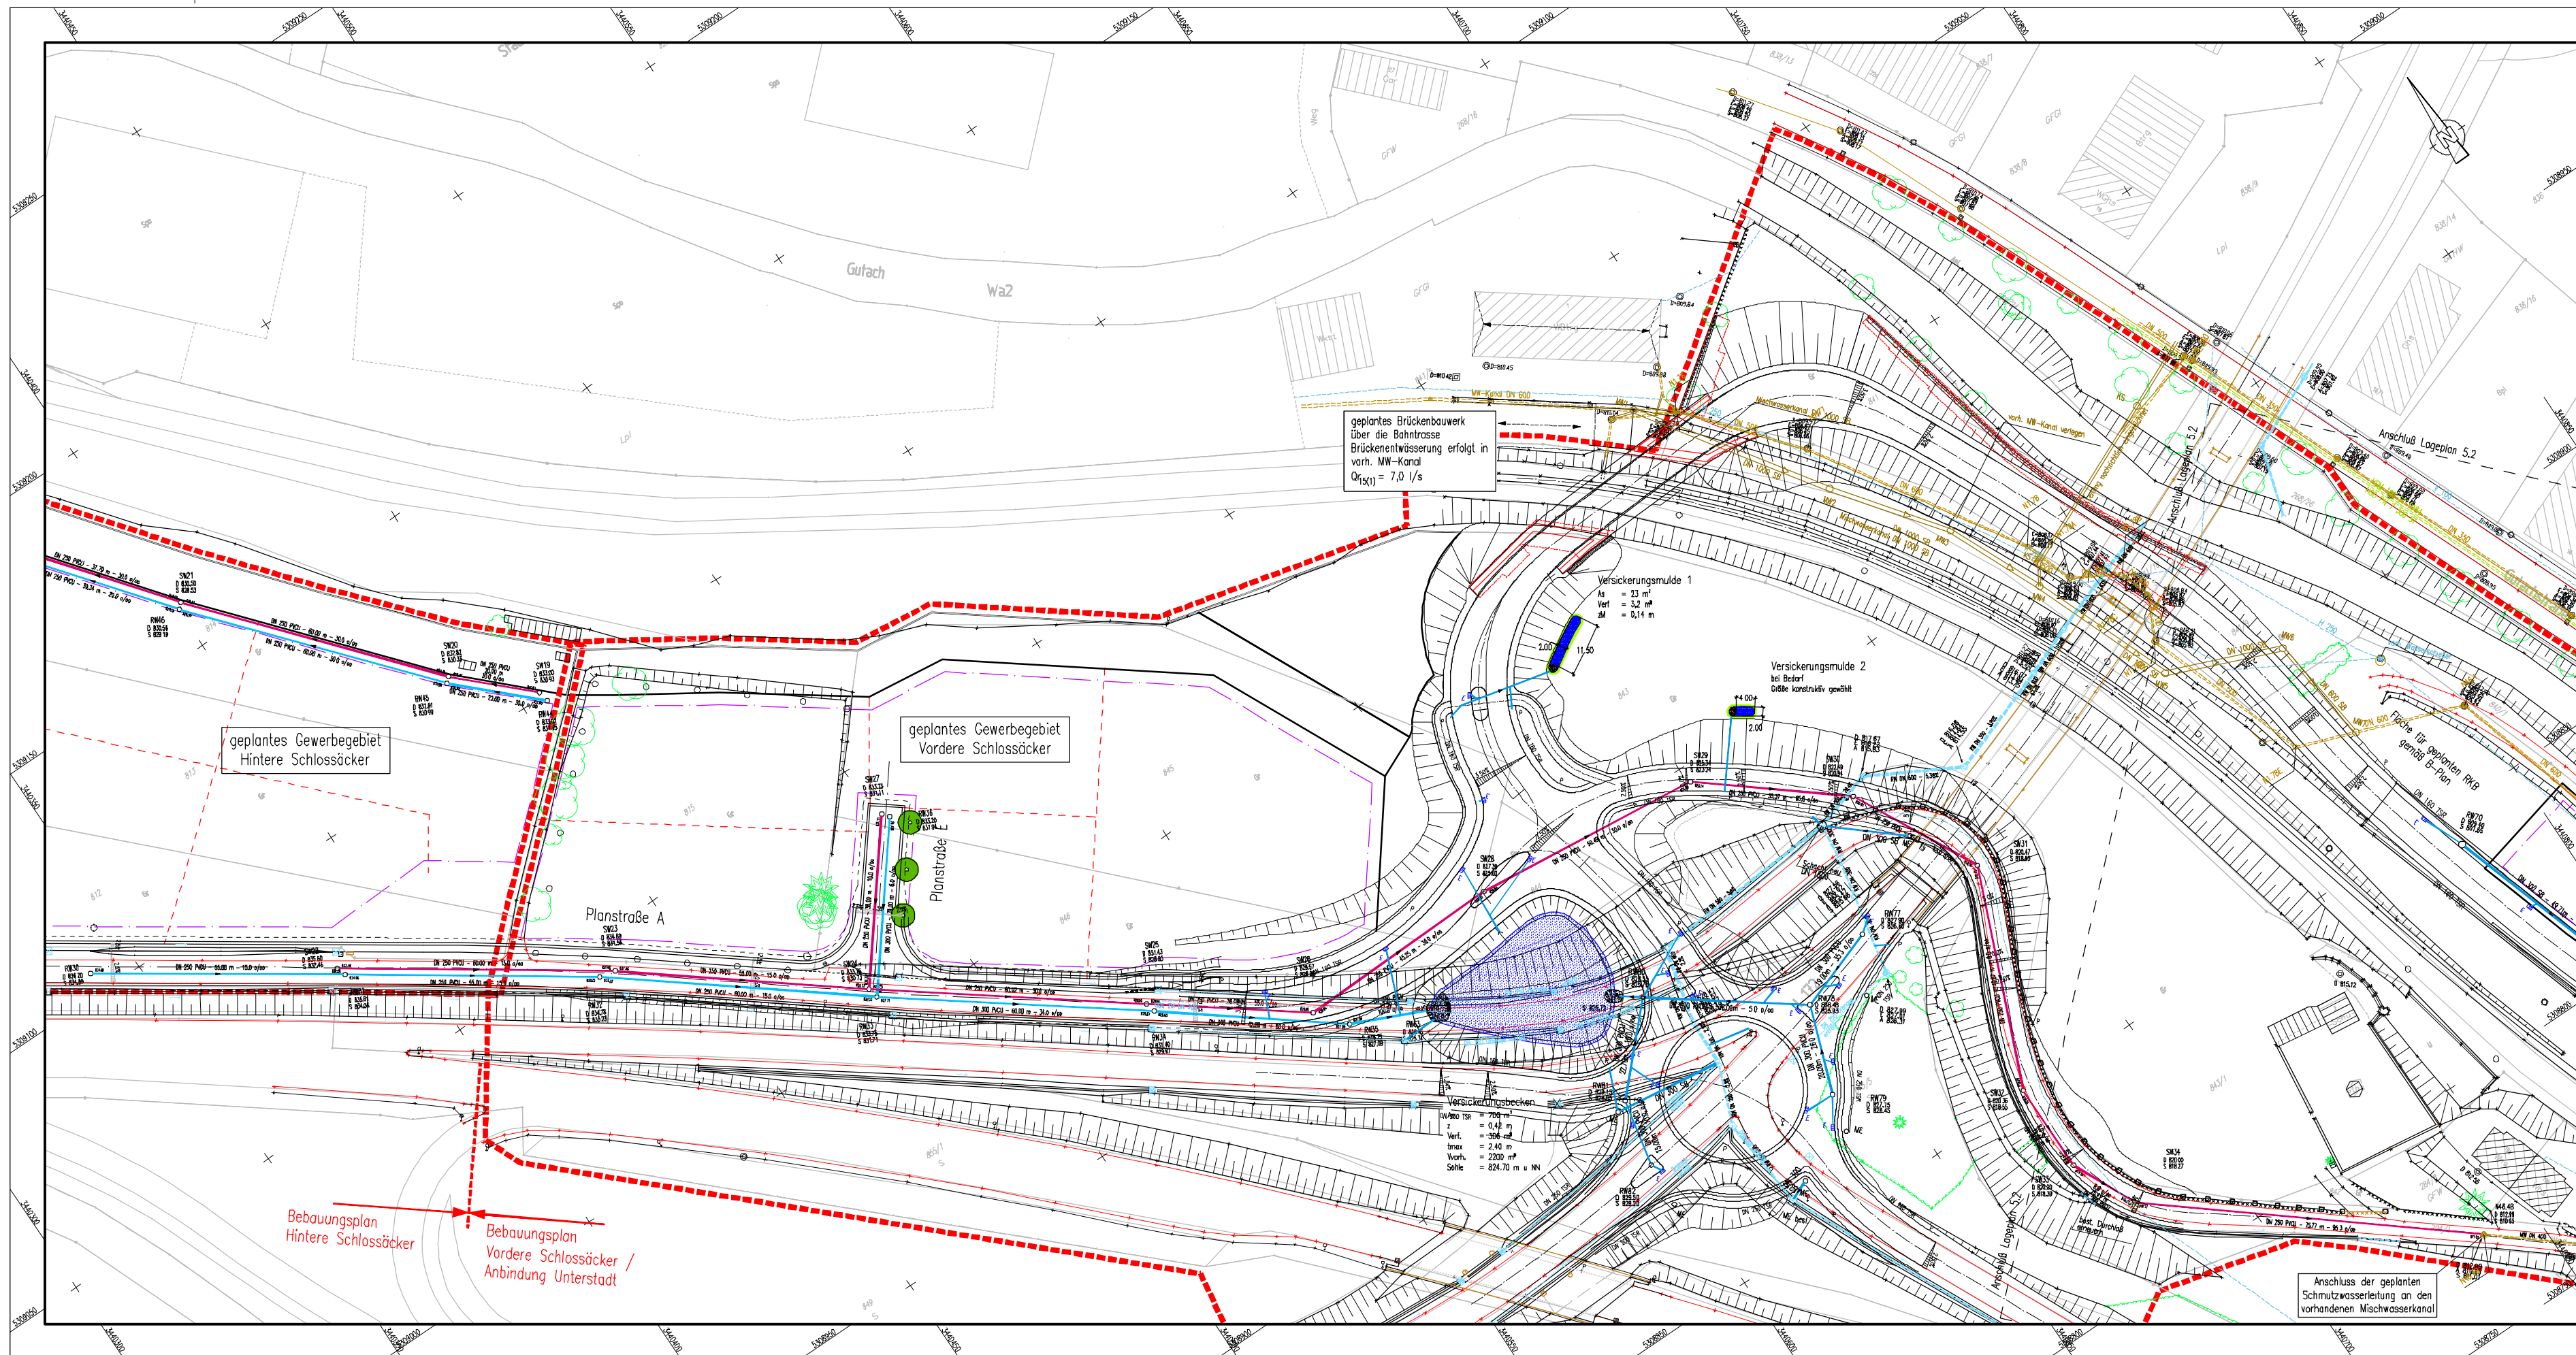

No.		Art der Änderung		Datum		Name	
itp		Ingenieurbüro Vögele & Riepen GbR		info@itp-freiburg.de		www.itp-freiburg.de	
Stadtitisee-Neustadt		- Stadtbauamt -		Unterlagen:		5	
Entwässerungskonzept B-Plan		"Vordere Schlossäcker und Anbindung Unterstadt" in Neustadt		Blatt Nr.:		1	
Titisee-Neustadt, den 27.07.2011		Stadtbauamt		Datum		Name	
				27.07.2011		Moser	
				27.07.2011		Riepen	
				Lageplan Entwässerung		Maßstab 1:500	

0.42 qm H:\Vögele_GbR\09\09\Schlossäcker.dwg

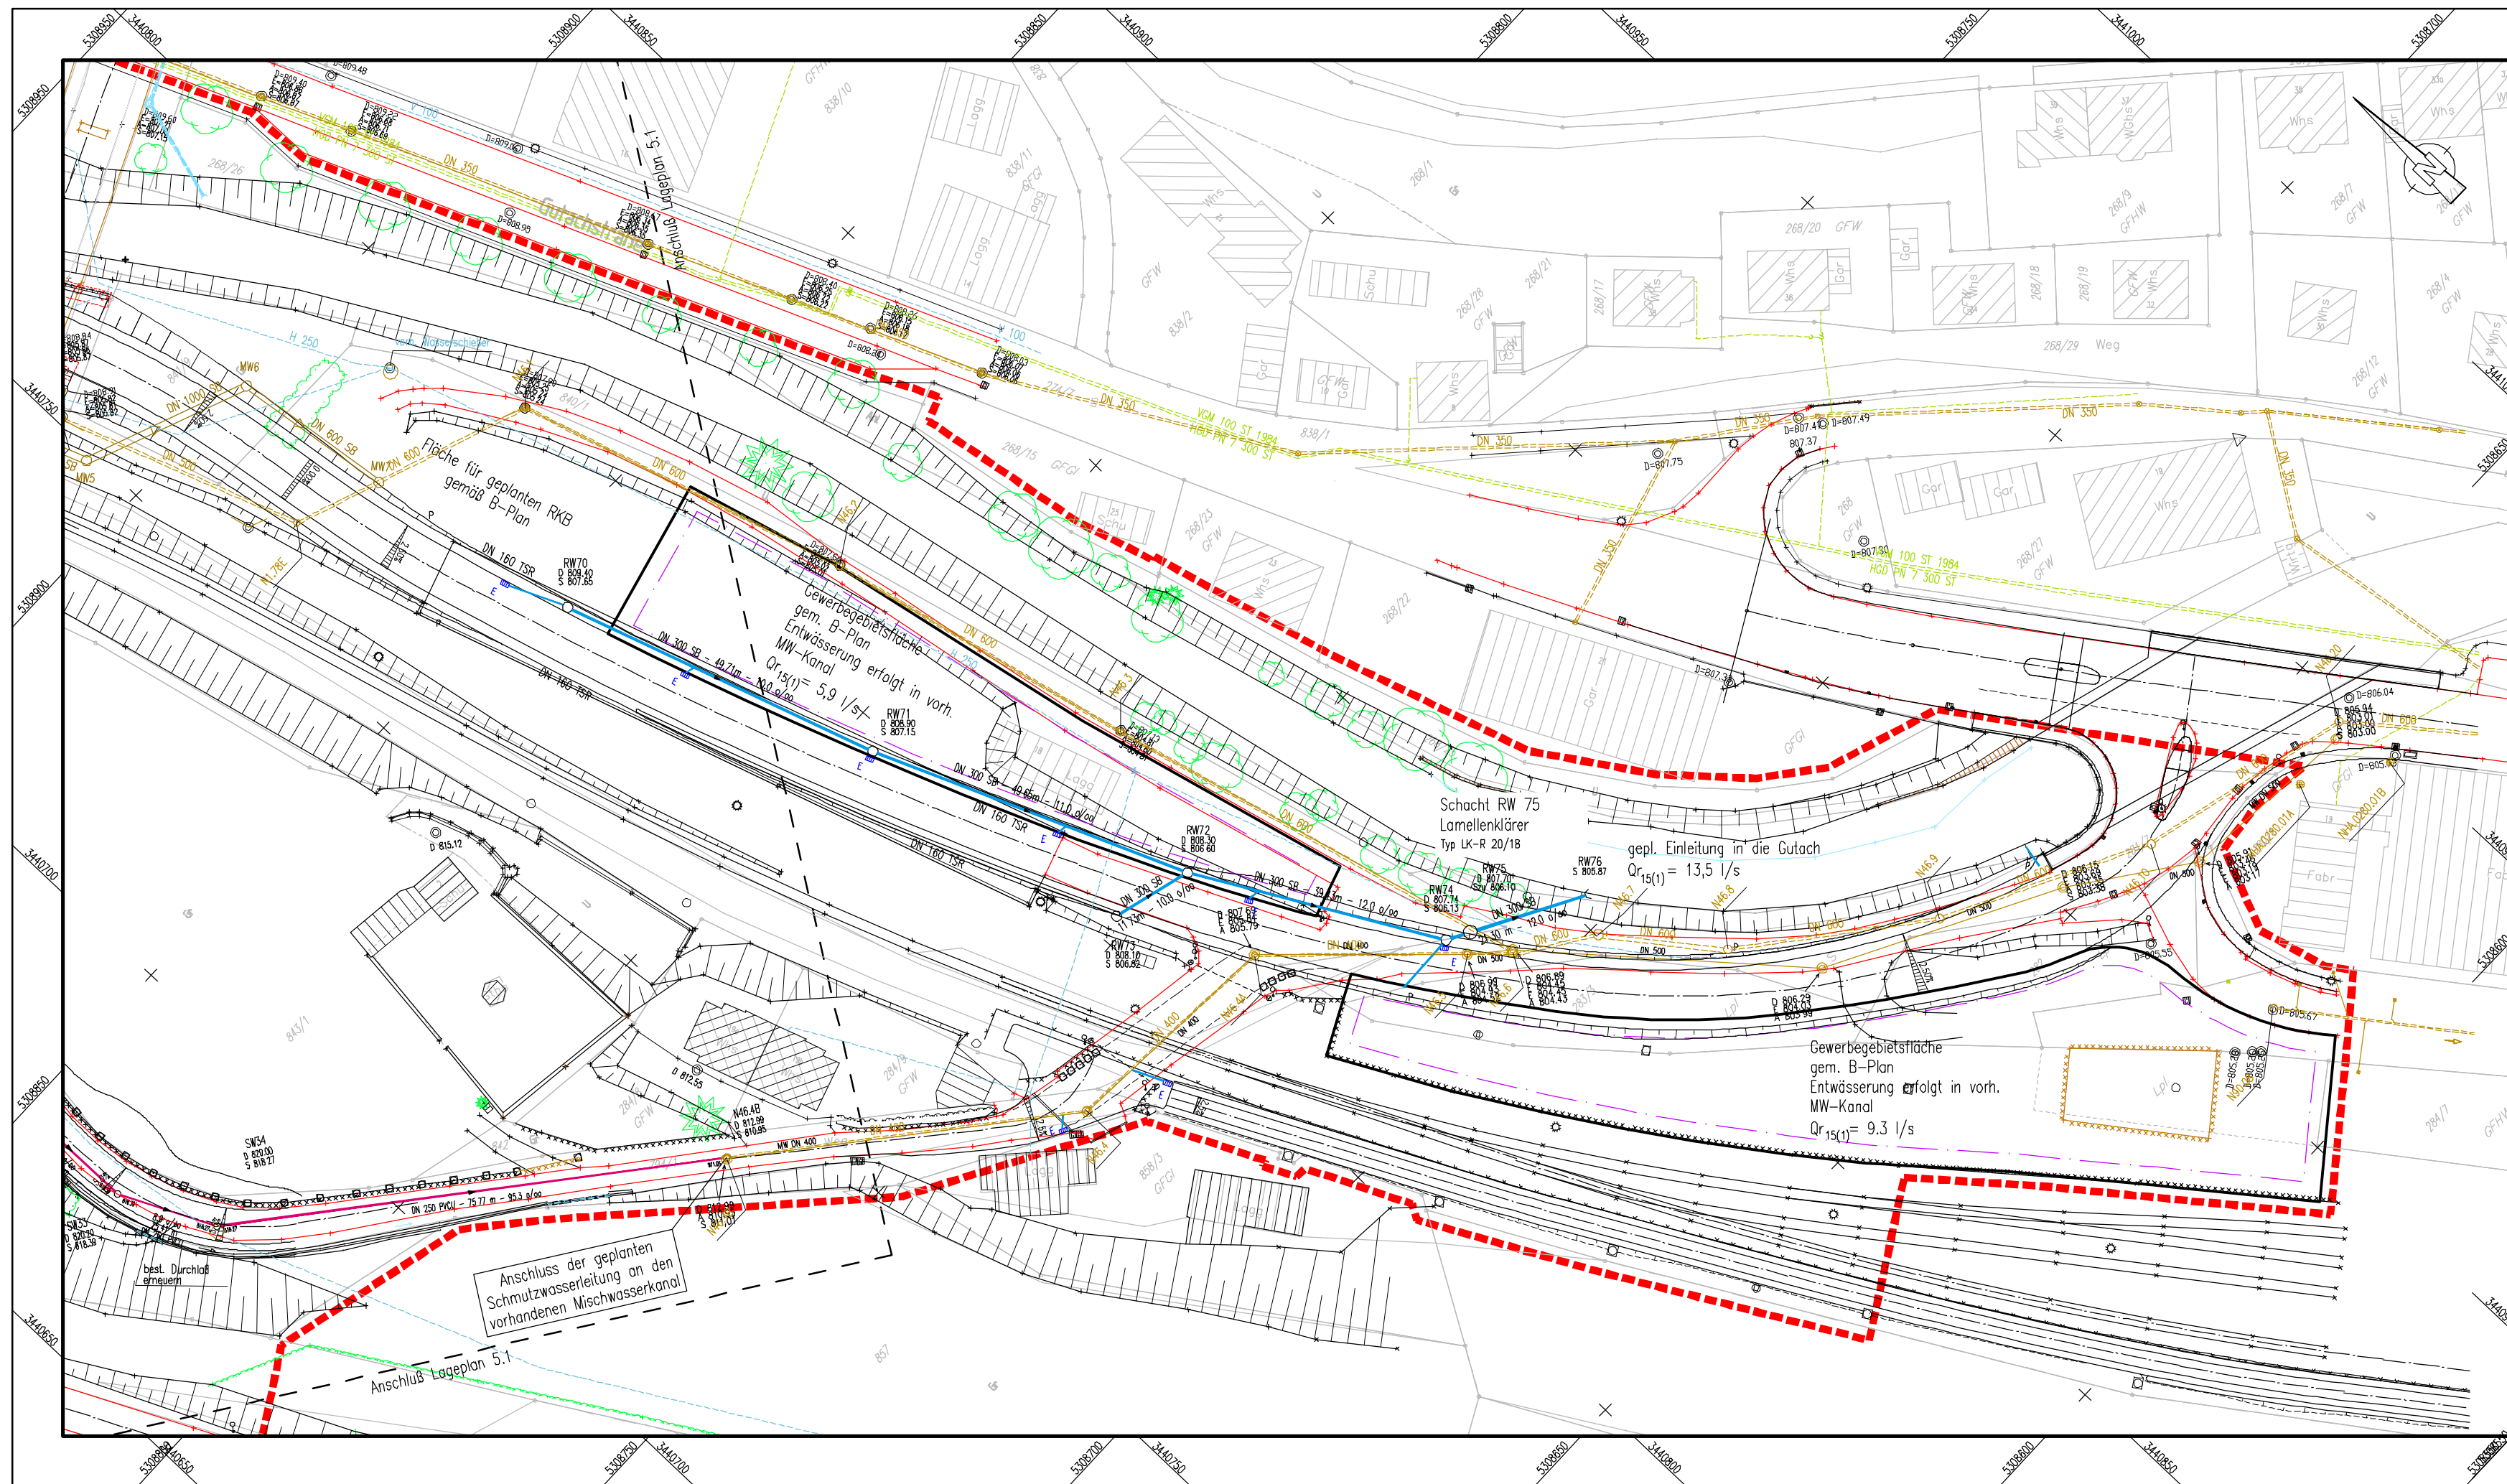

Nr.	Art der Änderung	Datum	Name

	Ingenieurbüro Vögele & Riepen GbR		info@itp-freiburg.de	
	Böttinger Straße 13 • D-79111 Freiburg Fax: 0761 / 4 79 78-60 • Fax: 0761 / 4 79 78-88		www.itp-freiburg.de	

	Stadt Titisee-Neustadt		Unterlage: 5	
	- Stadtbauamt -		Blatt Nr.: 2	

Entwässerungskonzept B-Plan		Reg. Nr.:	
"Vordere Schlossäcker und Anbindung Unterstadt"			
in Neustadt			

bearbeitet	27.07.2011	Name	Maras
gezeichnet	27.07.2011	Name	Maras
geprüft	27.07.2011	Name	Riepen

Lageplan Entwässerung	
Maßstab 1:500	

Titisee-Neustadt, den 27.07.2011	
Stadtbauamt	