

Wohngrundstücke

Nr.	Gemarkung (Bebauungsplan)	Flurstück- Nr.	Lage/ Straße	Fläche	Preis	Anmerkungen
1.2	Eisenbach	132/3	Hauptstraße	816 m ²	56,00 €/m ² zzgl. 6,40 €/m ² Beiträge	
2.2	Bubenbach	77/4	Hinterdorf	3.925 m ² insgesamt (Wohnbau: 1.555 m ²)	44,00 €/m ² zzgl. 6,40 €/m ² Beiträge (nur Wohnbau-Fläche)	Verkauft
2.3		85/7	Hinterdorf		54,00 €/m ² zzgl. 6,40 €/m ² Beiträge	Verkauft
2.4		85/8	Hinterdorf	929 m ²	54,00 €/m ² zzgl. 6,40 €/m ² Beiträge	Verkauft
3.4.1	Oberbränd („Steinbruch-Mitte“)	92/17	Mühlsteinweg	1.125 m ²	<i>Verkauft (2021)</i>	
3.4.2		92/18	Mühlsteinweg	1.149 m ²	<i>Verkauft (2020)</i>	
3.4.3		92/19	Mühlsteinweg	641 m ²	<i>Verkauft (2020)</i>	
3.4.4		92/20	Mühlsteinweg	720 m ²	<i>Verkauft (2020)</i>	
3.4.7		92/23	Mühlsteinweg	660 m ²	<i>Verkauft (2019)</i>	

Gewerbegrundstücke

Nr.	Gemarkung (Bebauungsplan)	Flurstück- Nr.	Lage/ Straße	Fläche	Preis	Anmerkungen
	Oberbränd („Rütte II“)	143/18	Neue Gewerbestraße	1.755 m ²	60,00 €/m ² (einschl. Beiträge)	Reserviert
		143/19	Neue Gewerbestraße	2.285 m ²	60,00 €/m ² (einschl. Beiträge)	Reserviert
		143/23	Neue Gewerbestraße	31.042 m ²	<i>Verkauft (2020)</i>	
		143/24	Neue Gewerbestraße	6.467 m ²	60,00 €/m ² (einschl. Beiträge)	
		143/25	Neue Gewerbestraße	eventuell teilbar 11.230 m ² eventuell teilbar	60,00 €/m ² (einschl. Beiträge)	



Eisenbacher Feld

Obereisenbach

1.2

NORD



4297/15
LNH

Distr. Großer Wald

Gemarkung Bräunlingen

Lageplan

Projekt: Rütte I + Rütte II

Gemarkung: Oberbränd

Flurstück: 143/5 u.a.


M. 1:2000

Gefertig: 11.12.2019

219500

Geand./erg:

mandolla + gilbert
vermessung
78052 VS-Willingen - Fax +49 7721 73007 - Web www.mgverm.de

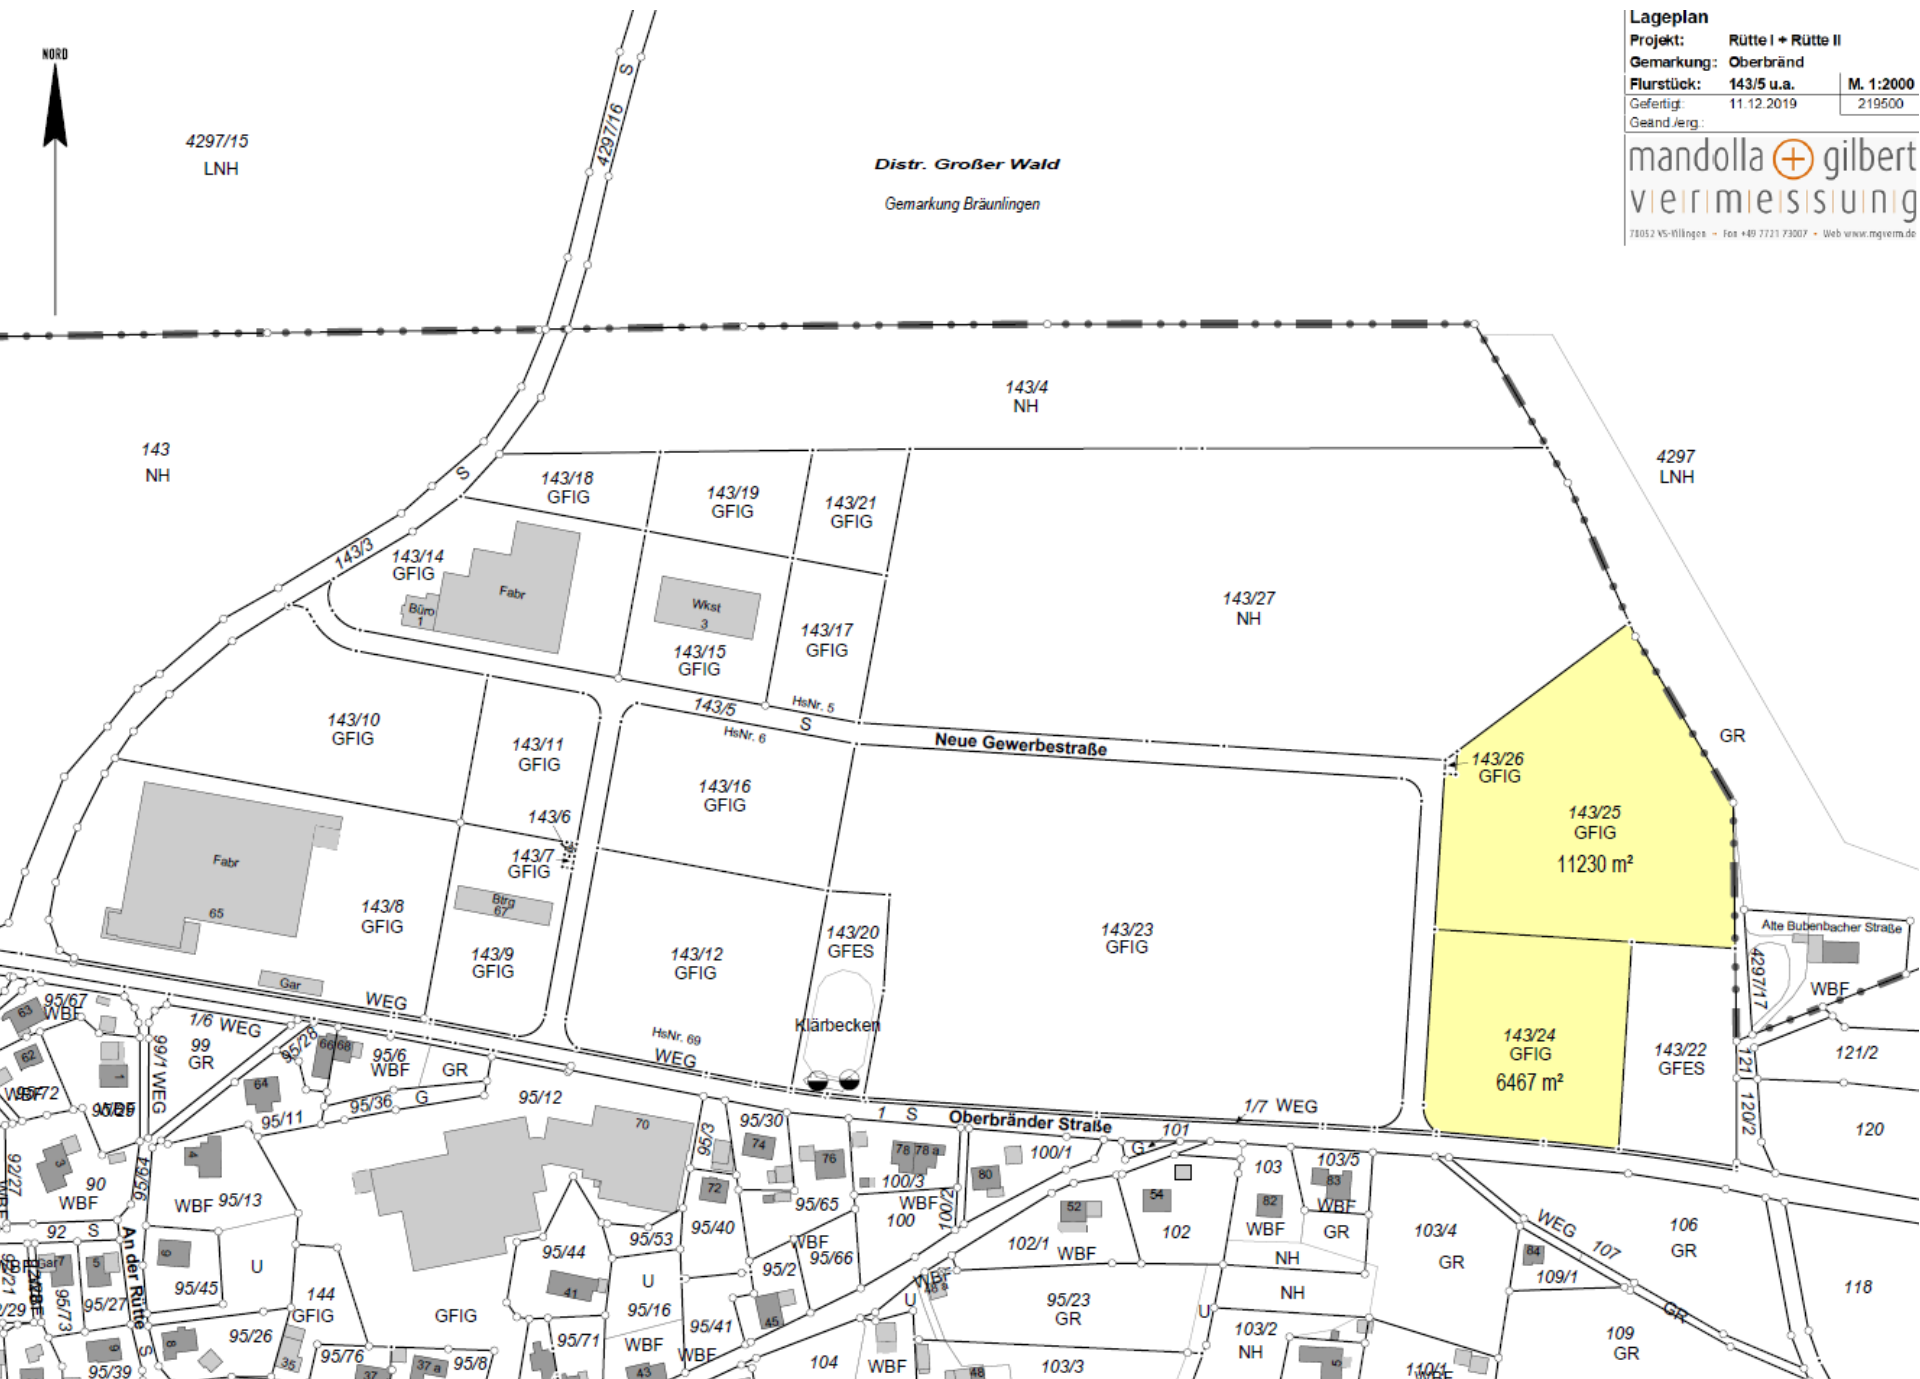

143
NH

143/4
NH

4297
LNH

143/14
GFIG

143/18
GFIG

143/19
GFIG

143/21
GFIG

143/27
NH

143/10
GFIG

143/11
GFIG

143/5
HsNr. 6
S

Neue Gewerbestraße

143/26
GFIG

143/25
GFIG

11230 m²

143/8
GFIG

143/7
GFIG

143/16
GFIG

143/23
GFIG

143/24
GFIG

6467 m²

143/9
GFIG

143/12
GFIG

143/20
GFES

143/22
GFES

Klärbecken

Oberbränder Straße

1/7 WEG

