

WA <sup>1</sup>	II
0.25	0.45
DN 20-45°	ED
WH max. = 7,20 m FH max. = 10,70 m	

WA <sup>2</sup>	II
0.3	0.45
DN 20-45°	E
WH max. = 7,20 m FH max. = 10,70 m	

WA <sup>4</sup>	II
0.25	0.45
DN 20-45°	ED
WH max. = 4,70 m FH max. = 8,20 m	


WA <sup>3</sup>	II
0.3	0.45
DN 20-45°	E
WH max. = 4,70 m FH max. = 8,20 m	

GEMEINDE EISENBACH (HOCHSCHWARZWALD)  
OT. OBERBRÄND  
BEBAUUNGSPLAN  
"STEINBRUCH-MITTE"  
ZEICHNERISCHER TEIL NACH §13a BauGB

PLANUNGSBÜRO FISCHER  
79100 FREIBURG, GÜNTERSTALSTR. 32, TEL. 0761/70342-0, FAX. 70342-24

ORIGINAL-  
MAßSTAB: 1 : 500

PLAN NR.: \_\_\_\_\_ DATUM: 21.05.2015 GEÄNDERT: 11.06.2015 FERTIGUNG: \_\_\_\_\_  
13.08.2015 ANLAGE: \_\_\_\_\_  
PROJ. NR.: 0915117 BEARB.: BU/WAG 22.10.2015 BLATT: \_\_\_\_\_  
19.11.2015

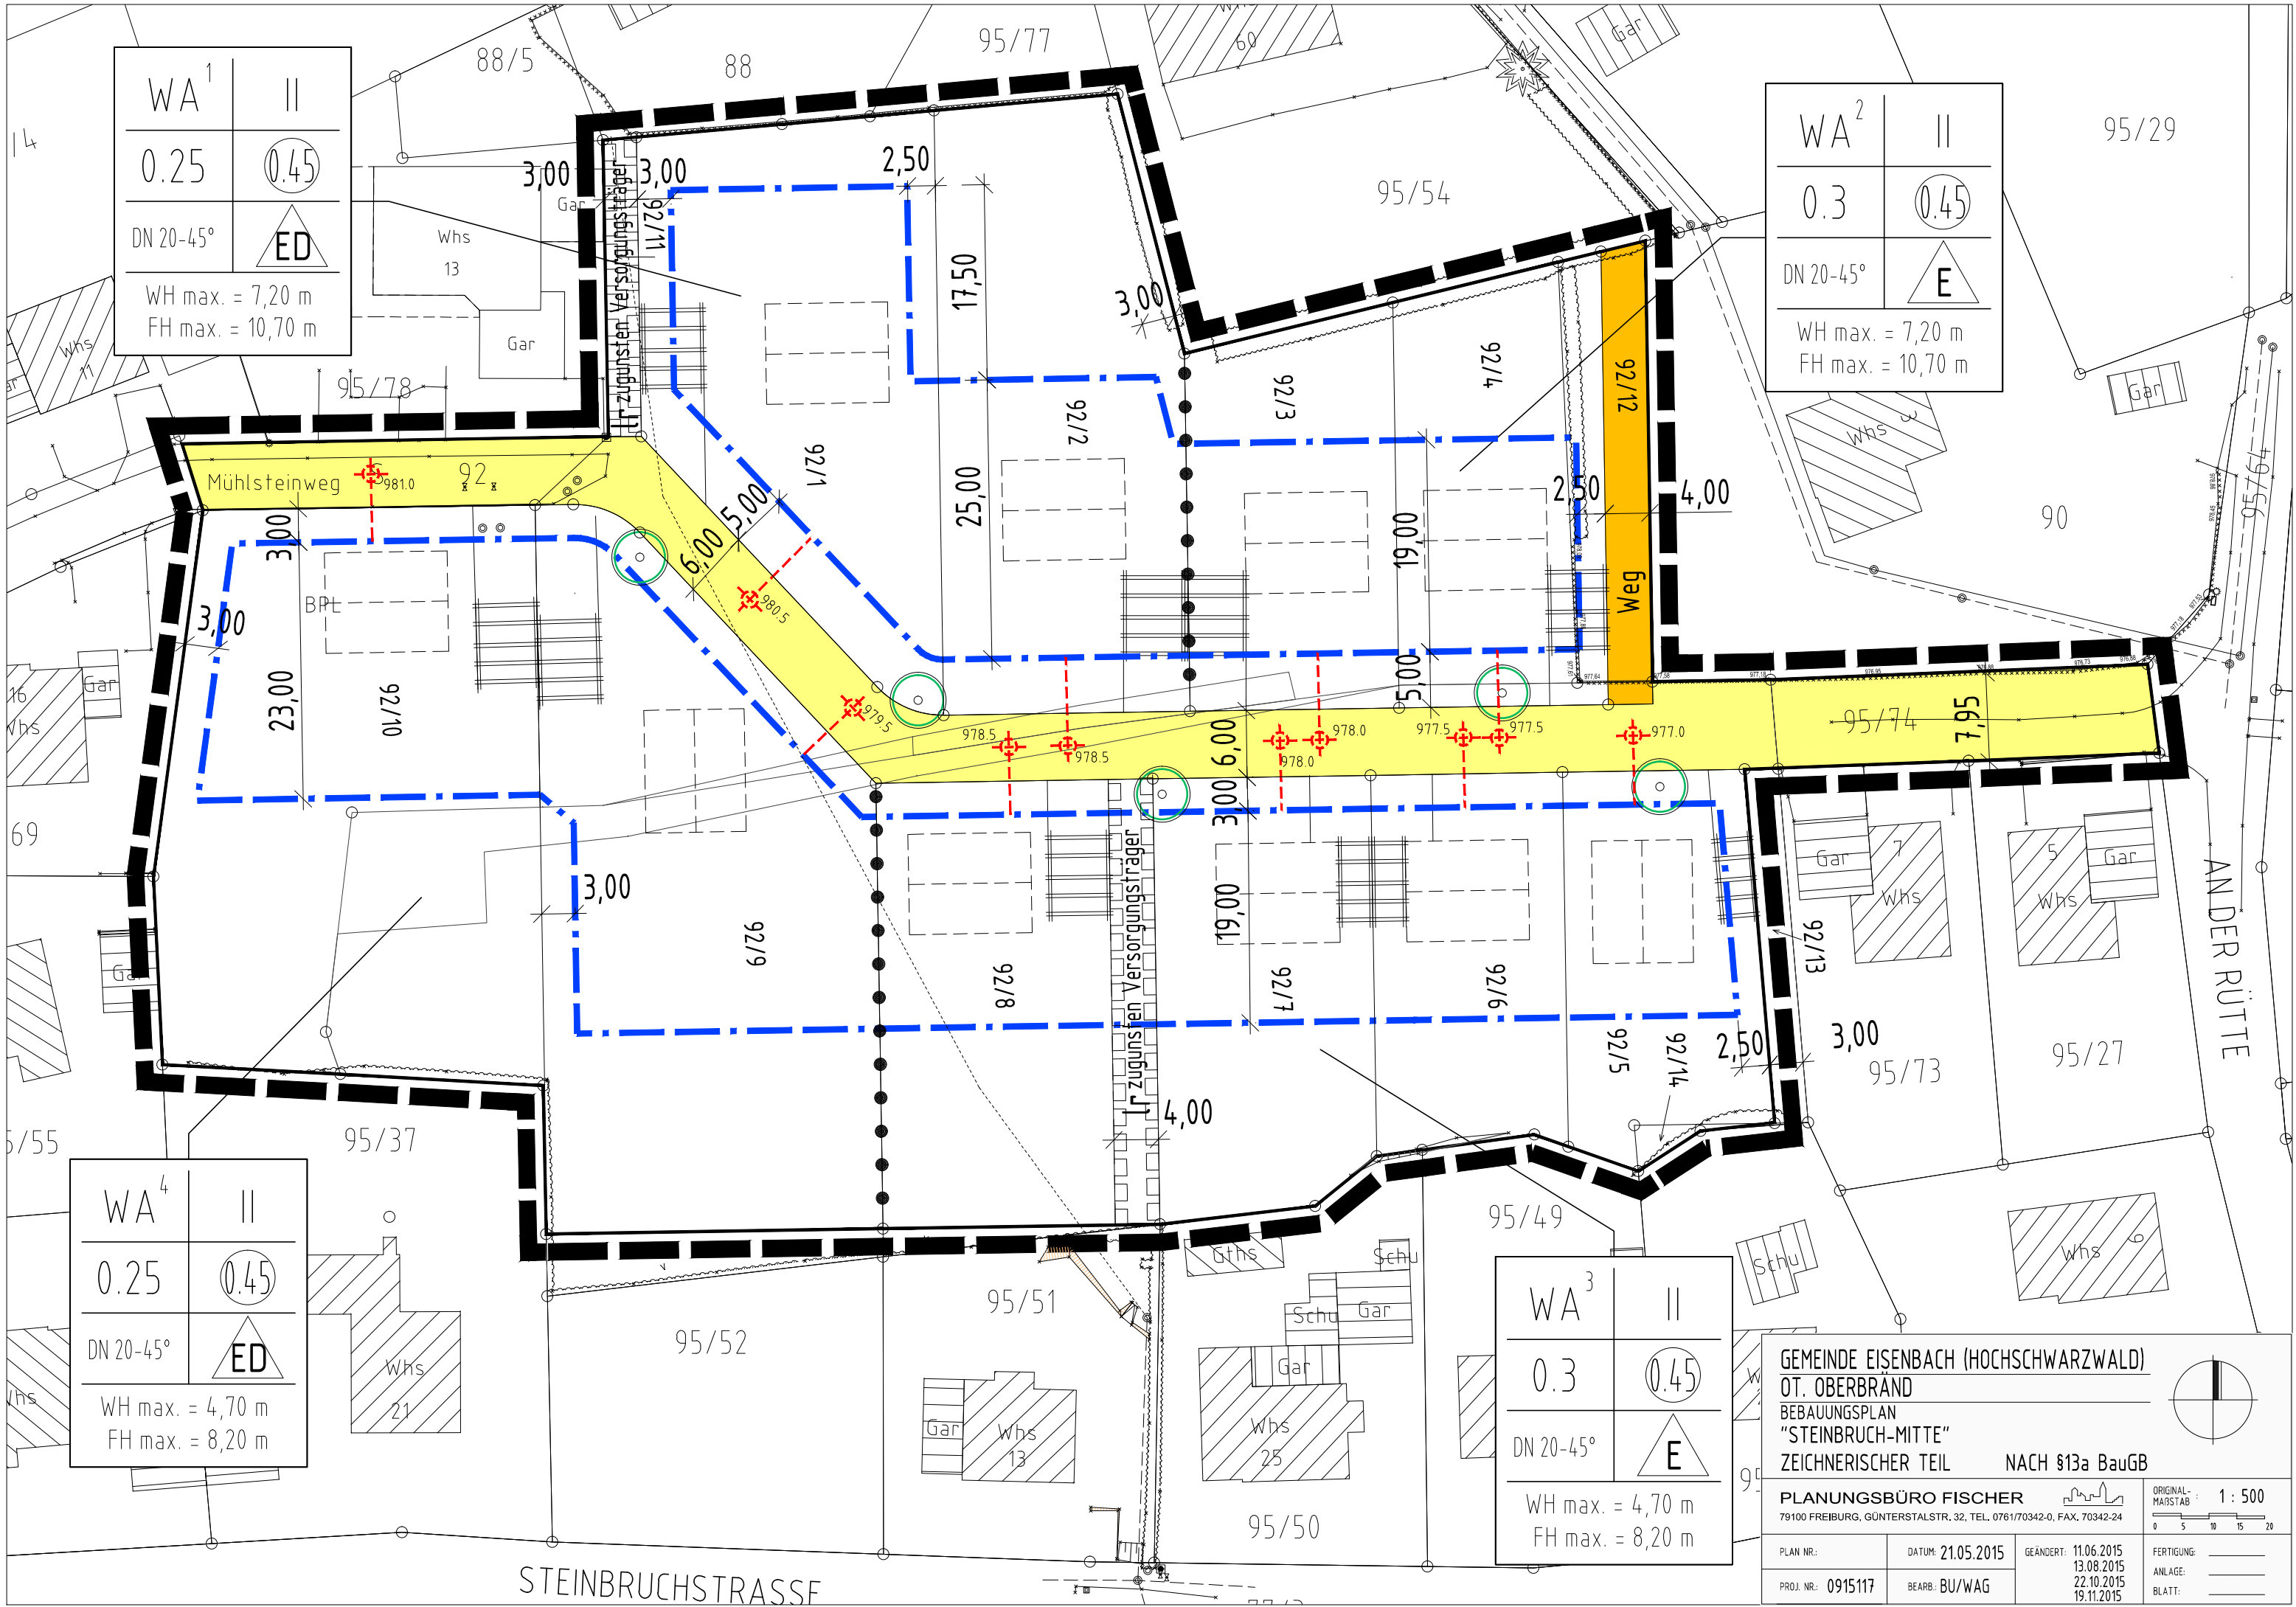

STEINBRUCHSTRASSE

ANDER RÜTTE