

WA ¹	II
0.25	0.45
DN 20-45°	ED
WH max. = 7,20 m FH max. = 10,70 m	

WA ²	II
0.3	0.45
DN 20-45°	E
WH max. = 7,20 m FH max. = 10,70 m	

WA ⁴	II
0.25	0.45
DN 20-45°	ED
WH max. = 4,70 m FH max. = 8,20 m	


WA ³	II
0.3	0.45
DN 20-45°	E
WH max. = 4,70 m FH max. = 8,20 m	

GEMEINDE EISENBACH (HOCHSCHWARZWALD)
OT. OBERBRÄND
BEBAUUNGSPLAN
"STEINBRUCH-MITTE"
ZEICHNERISCHER TEIL NACH §13a BauGB

PLANUNGSBÜRO FISCHER
79100 FREIBURG, GÜNTERSTALSTR. 32, TEL. 0761/70342-0, FAX. 70342-24

ORIGINAL-
MAßSTAB : 1 : 500
0 5 10 15 20

PLAN NR.:	DATUM: 21.05.2015	GEÄNDERT: 11.06.2015 13.08.2015 22.10.2015 19.11.2015	FERTIGUNG:
PROJ. NR.: 0915117	BEARB.: BU/WAG		ANLAGE:
			BLATT:

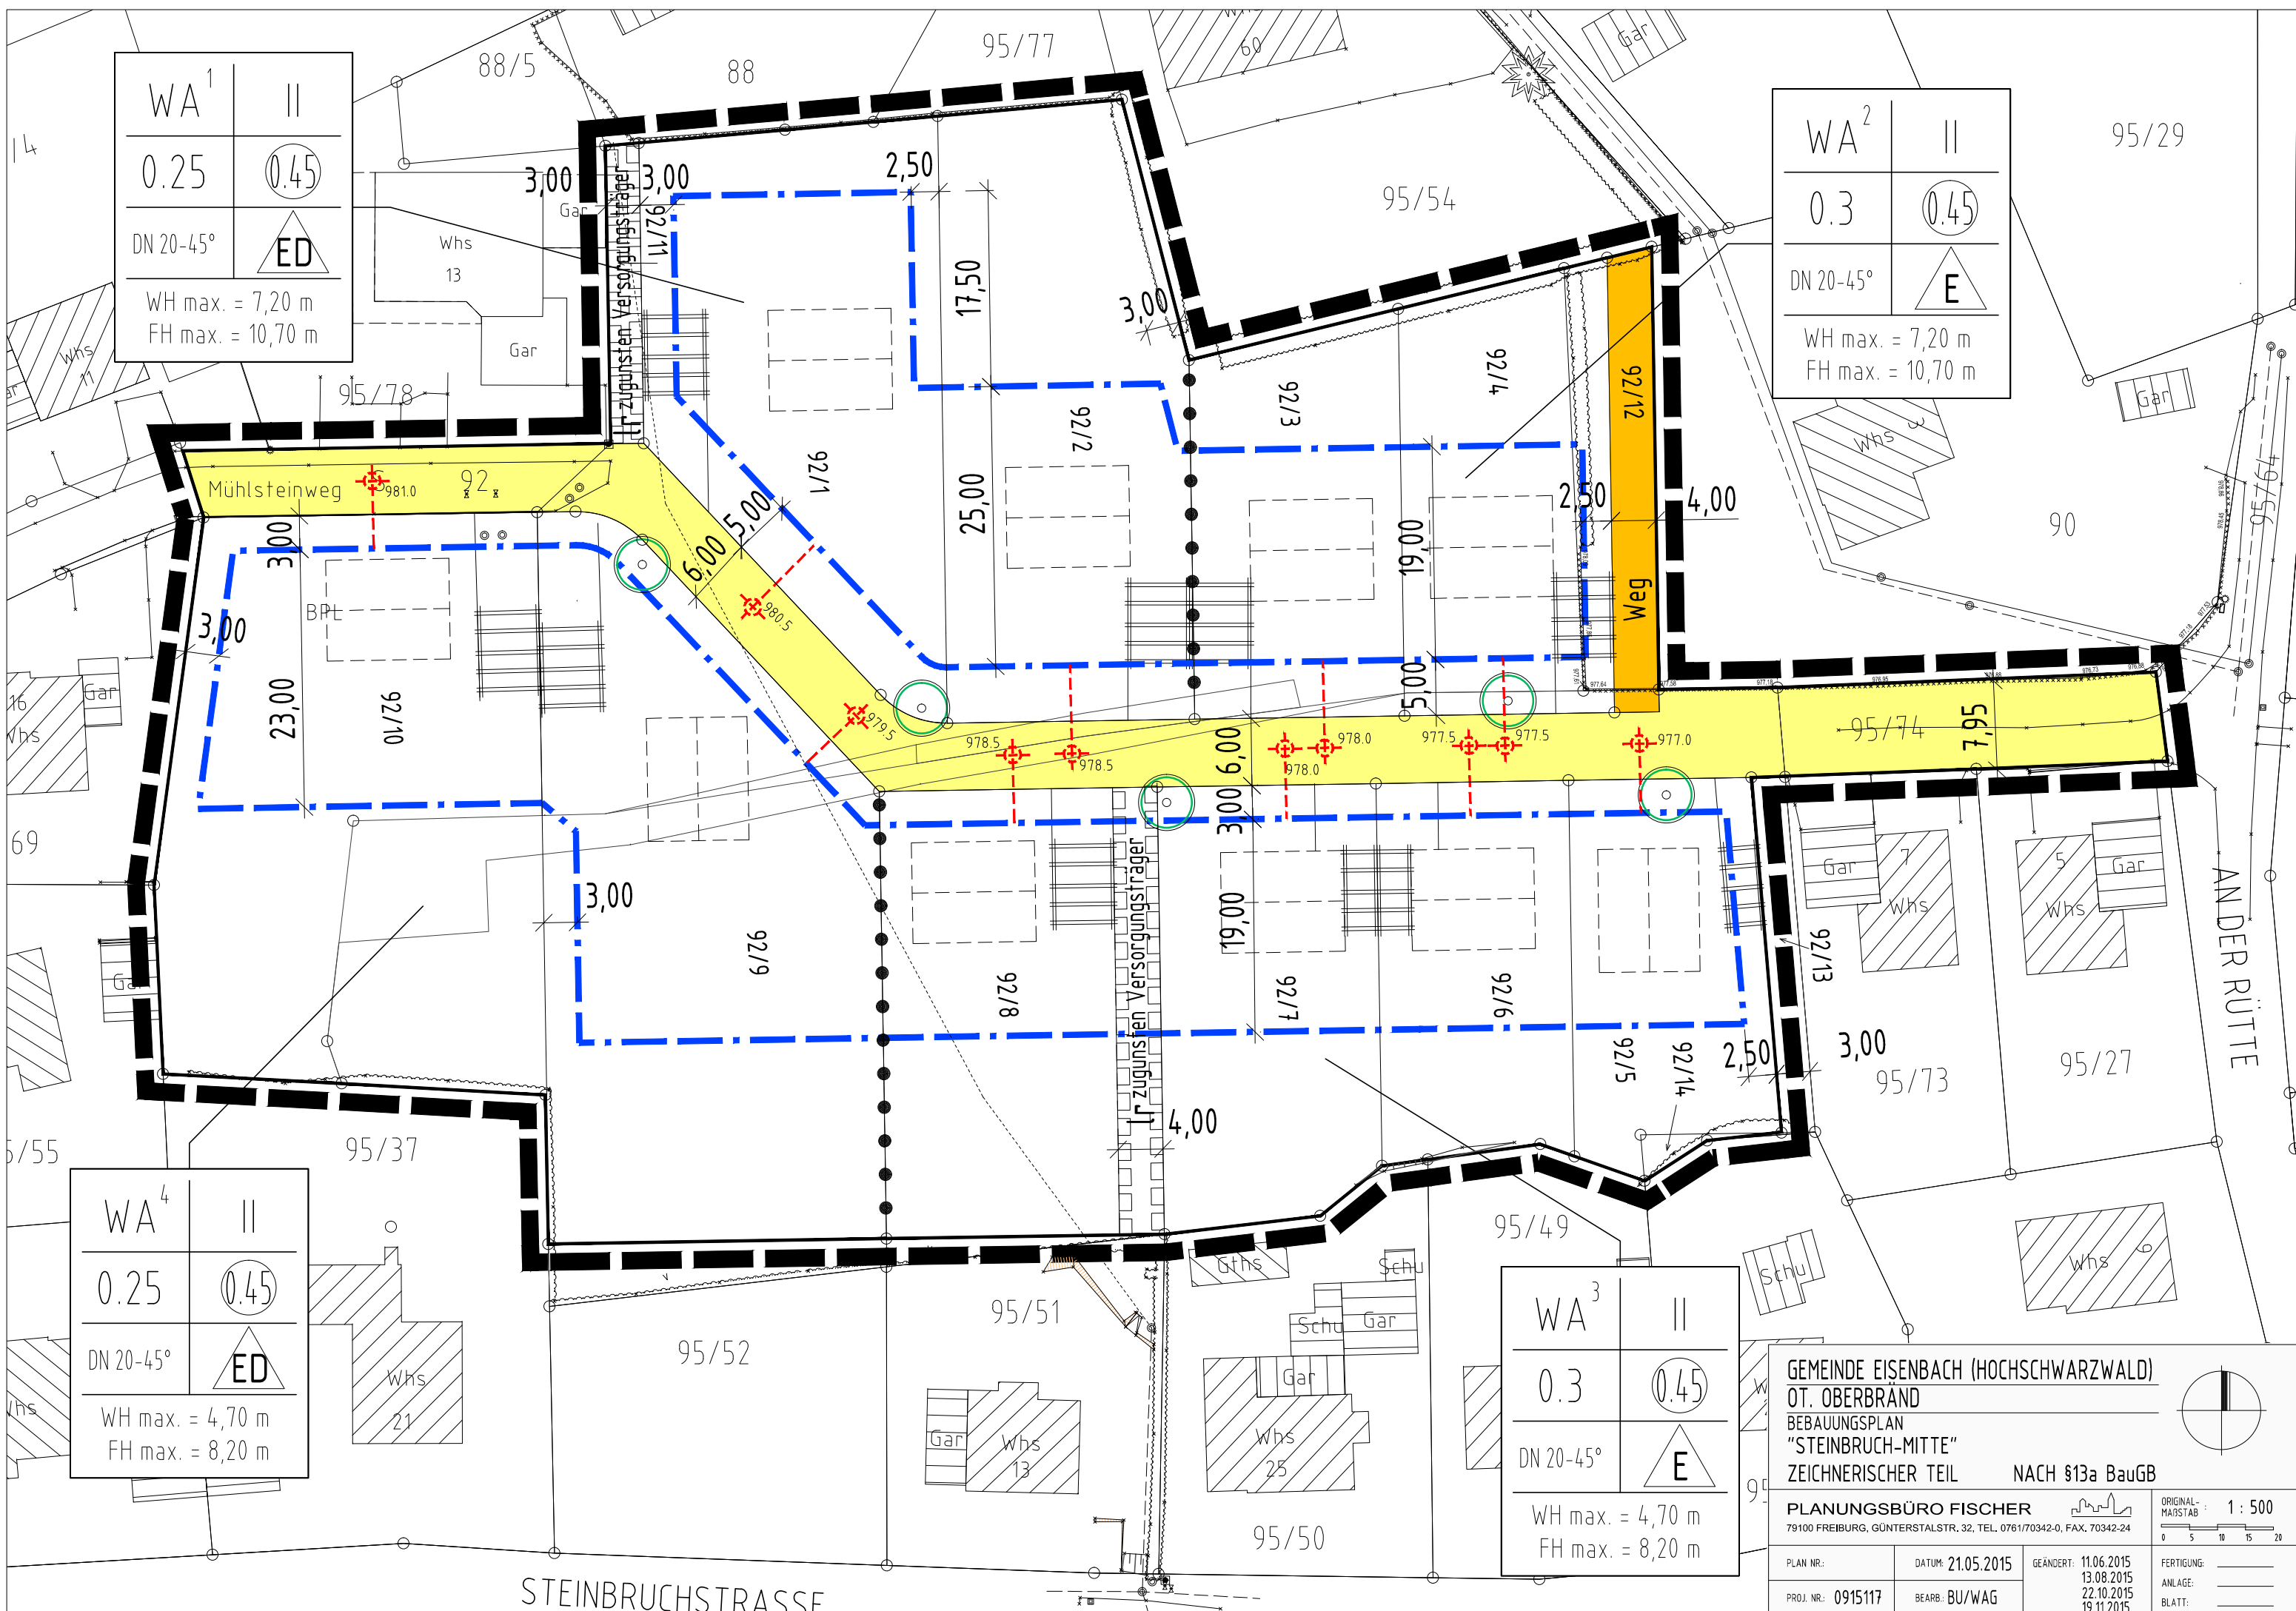

STEINBRUCHSTRASSE

ANDER RÜTTE