


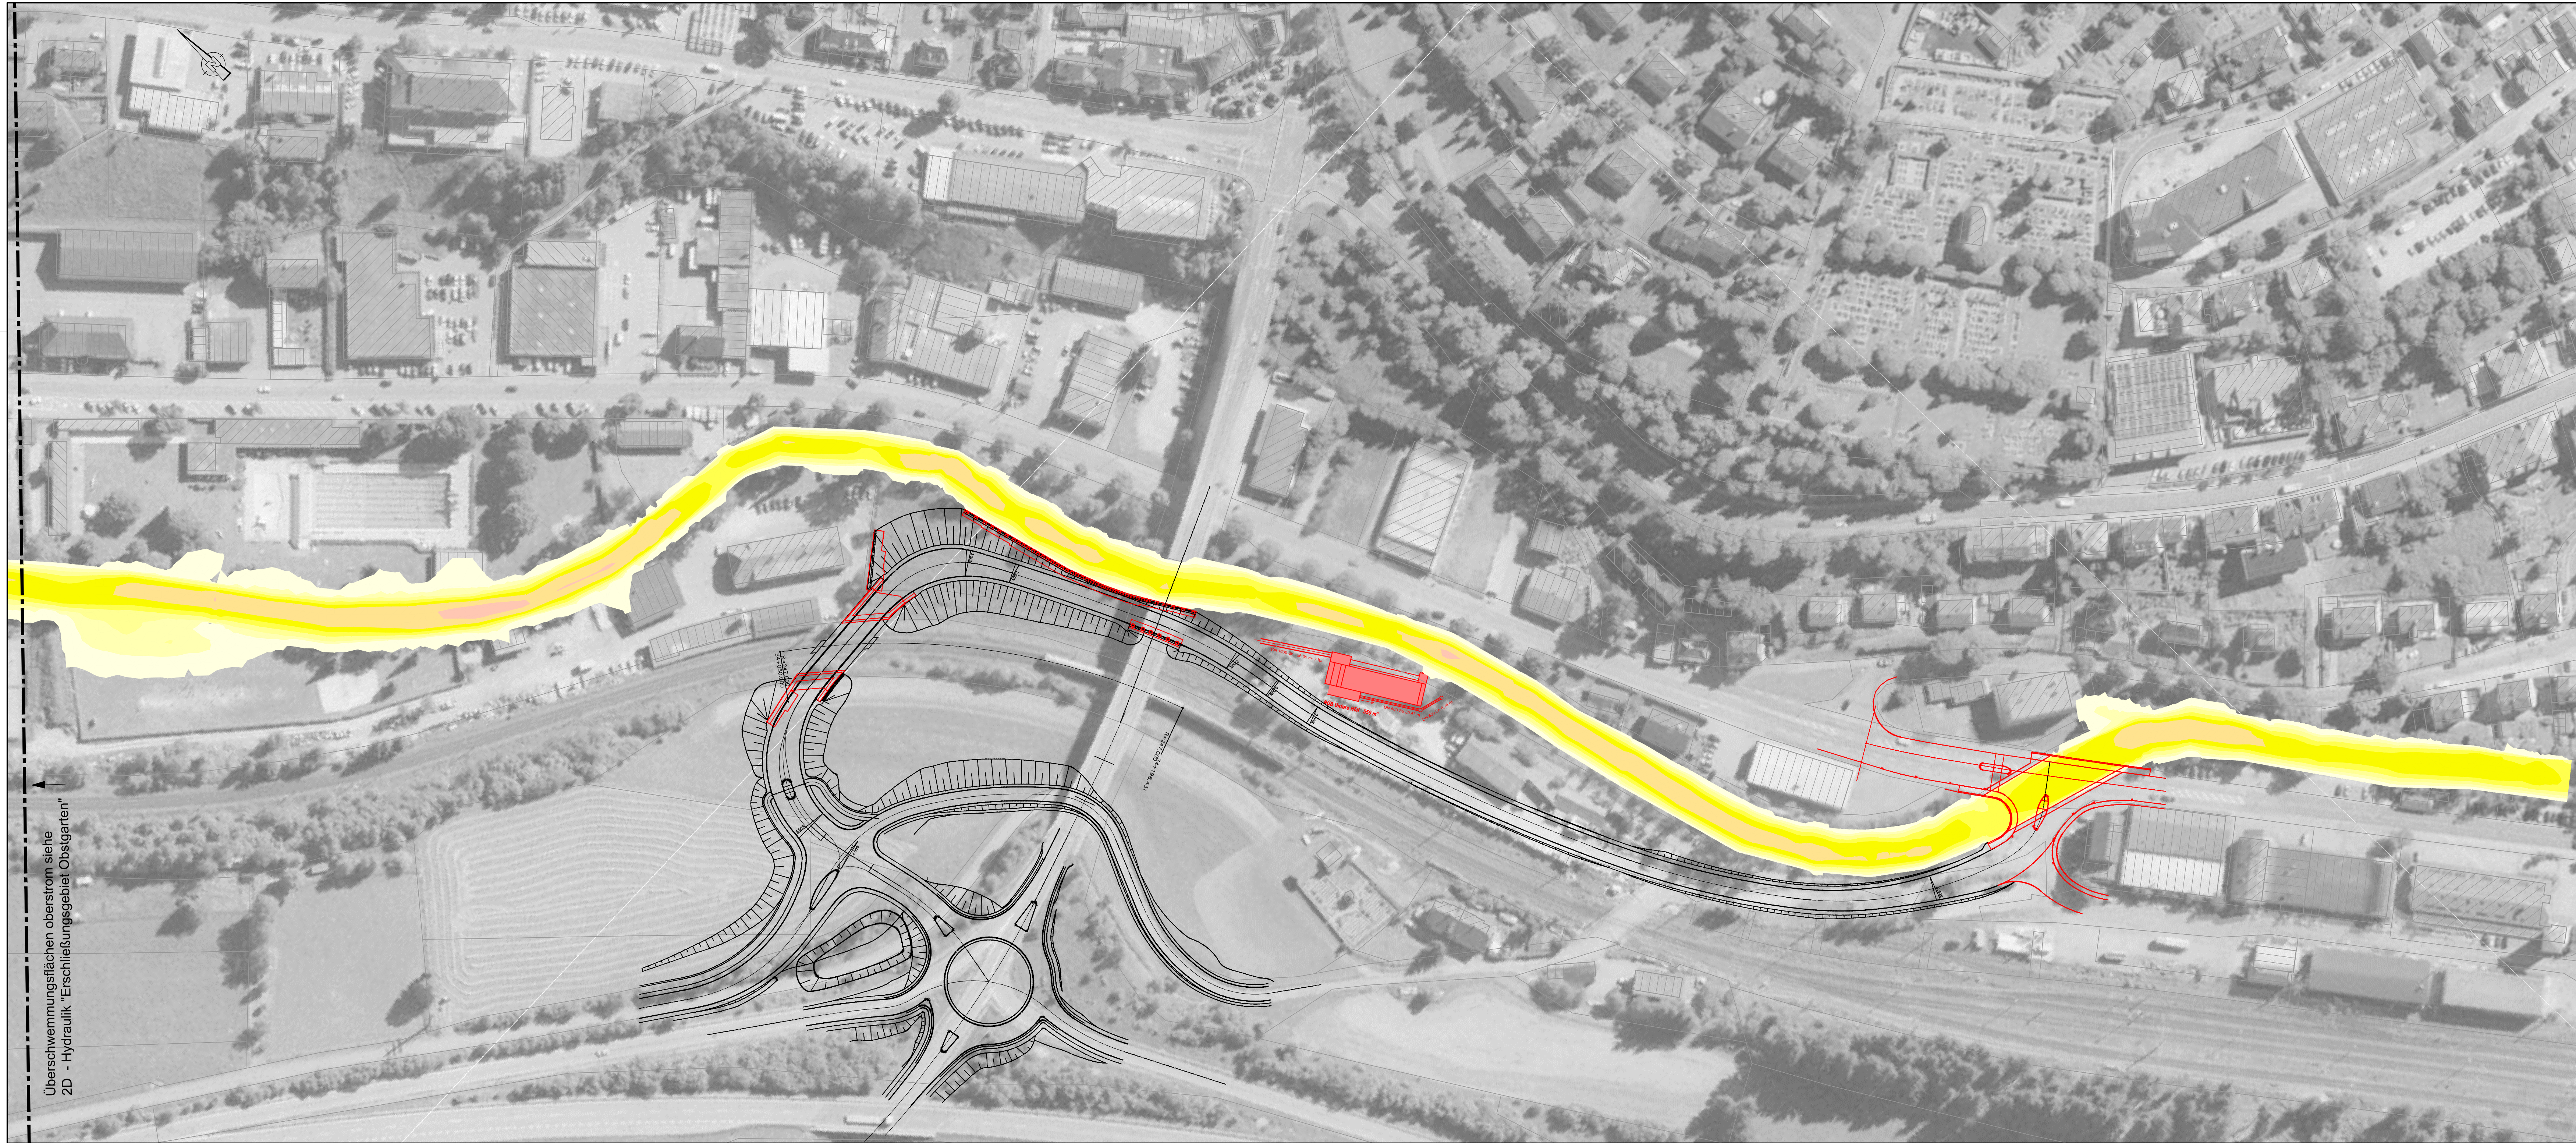

Überschwemmungsflächen oberstrom siehe
2D - Hydraulik "Erschließungsgebiet Obstgarten"

Überflutungstiefen HQ50			
Nummer	Min. Höhenwert	Max. Höhenwert	Farbe
1	0.000	0.250	
2	0.250	0.500	
3	0.500	1.000	
4	1.000	1.500	
5	1.500	2.000	
6	2.000	2.500	
7	2.500	3.000	
8	3.000	3.500	
9	3.500	4.000	
10	4.000	10.000	

Zur Ausführung freigegeben:			
Bauherr:	Datum:	Unterschrift:	Bauleitung: Datum: Unterschrift:
Datenquellen:			
Katasterdaten, Stand:		Vermessung, Datum:	
f			
e			
d			
c			
b			
a			
Nr.	Art der Änderung	Datum	Gez. Bearb. Gepr.
		FICHTNER WATER & TRANSPORTATION	
Bauobjekt:	Anbindung Unterstadt in Titisee - Neustadt	Anlage Nr.:	Plan Nr.:
Gewerk:	Wasserbau	1	1.1
Planinhalt:	Lageplan Überflutungstiefen bei HQ50	Maßstab:	1:1000
Leistungsphase:	Studie	Projekt Nr.:	612-1510
		Datenname:	W:\612-1510 2D Hydr. Unterstadt\612-1510_S_HQ50_110704.DWG
		Plangröße:	1:135x0.42 = 0.48m²
Bauherr:	Stadt Titisee - Neustadt Stadtbauamt	Planverfasser:	FICHTNER Water & Transportation GmbH
Präsenzstraße 4 - 79822 Titisee - Neustadt		Liniestr. 5 - 79110 Freiburg	
Tel.: 07651/206-176		Tel.: 0761/88595-0	
Fax: 07651/206-174		Fax: 0761/88595-22	
E-Mail: Messmer@titisee.de		Internet: www.fwt.fichtner.de	
Datum / Unterschrift:		Datum / Unterschrift:	
gez.:		gez.:	
bearbeitet	Juli 2011	Gerspacher	
gezeichnet	Juli 2011	Schälzle	
geprüft	Juli 2011	Wolny	